


ODCINEK NR 2

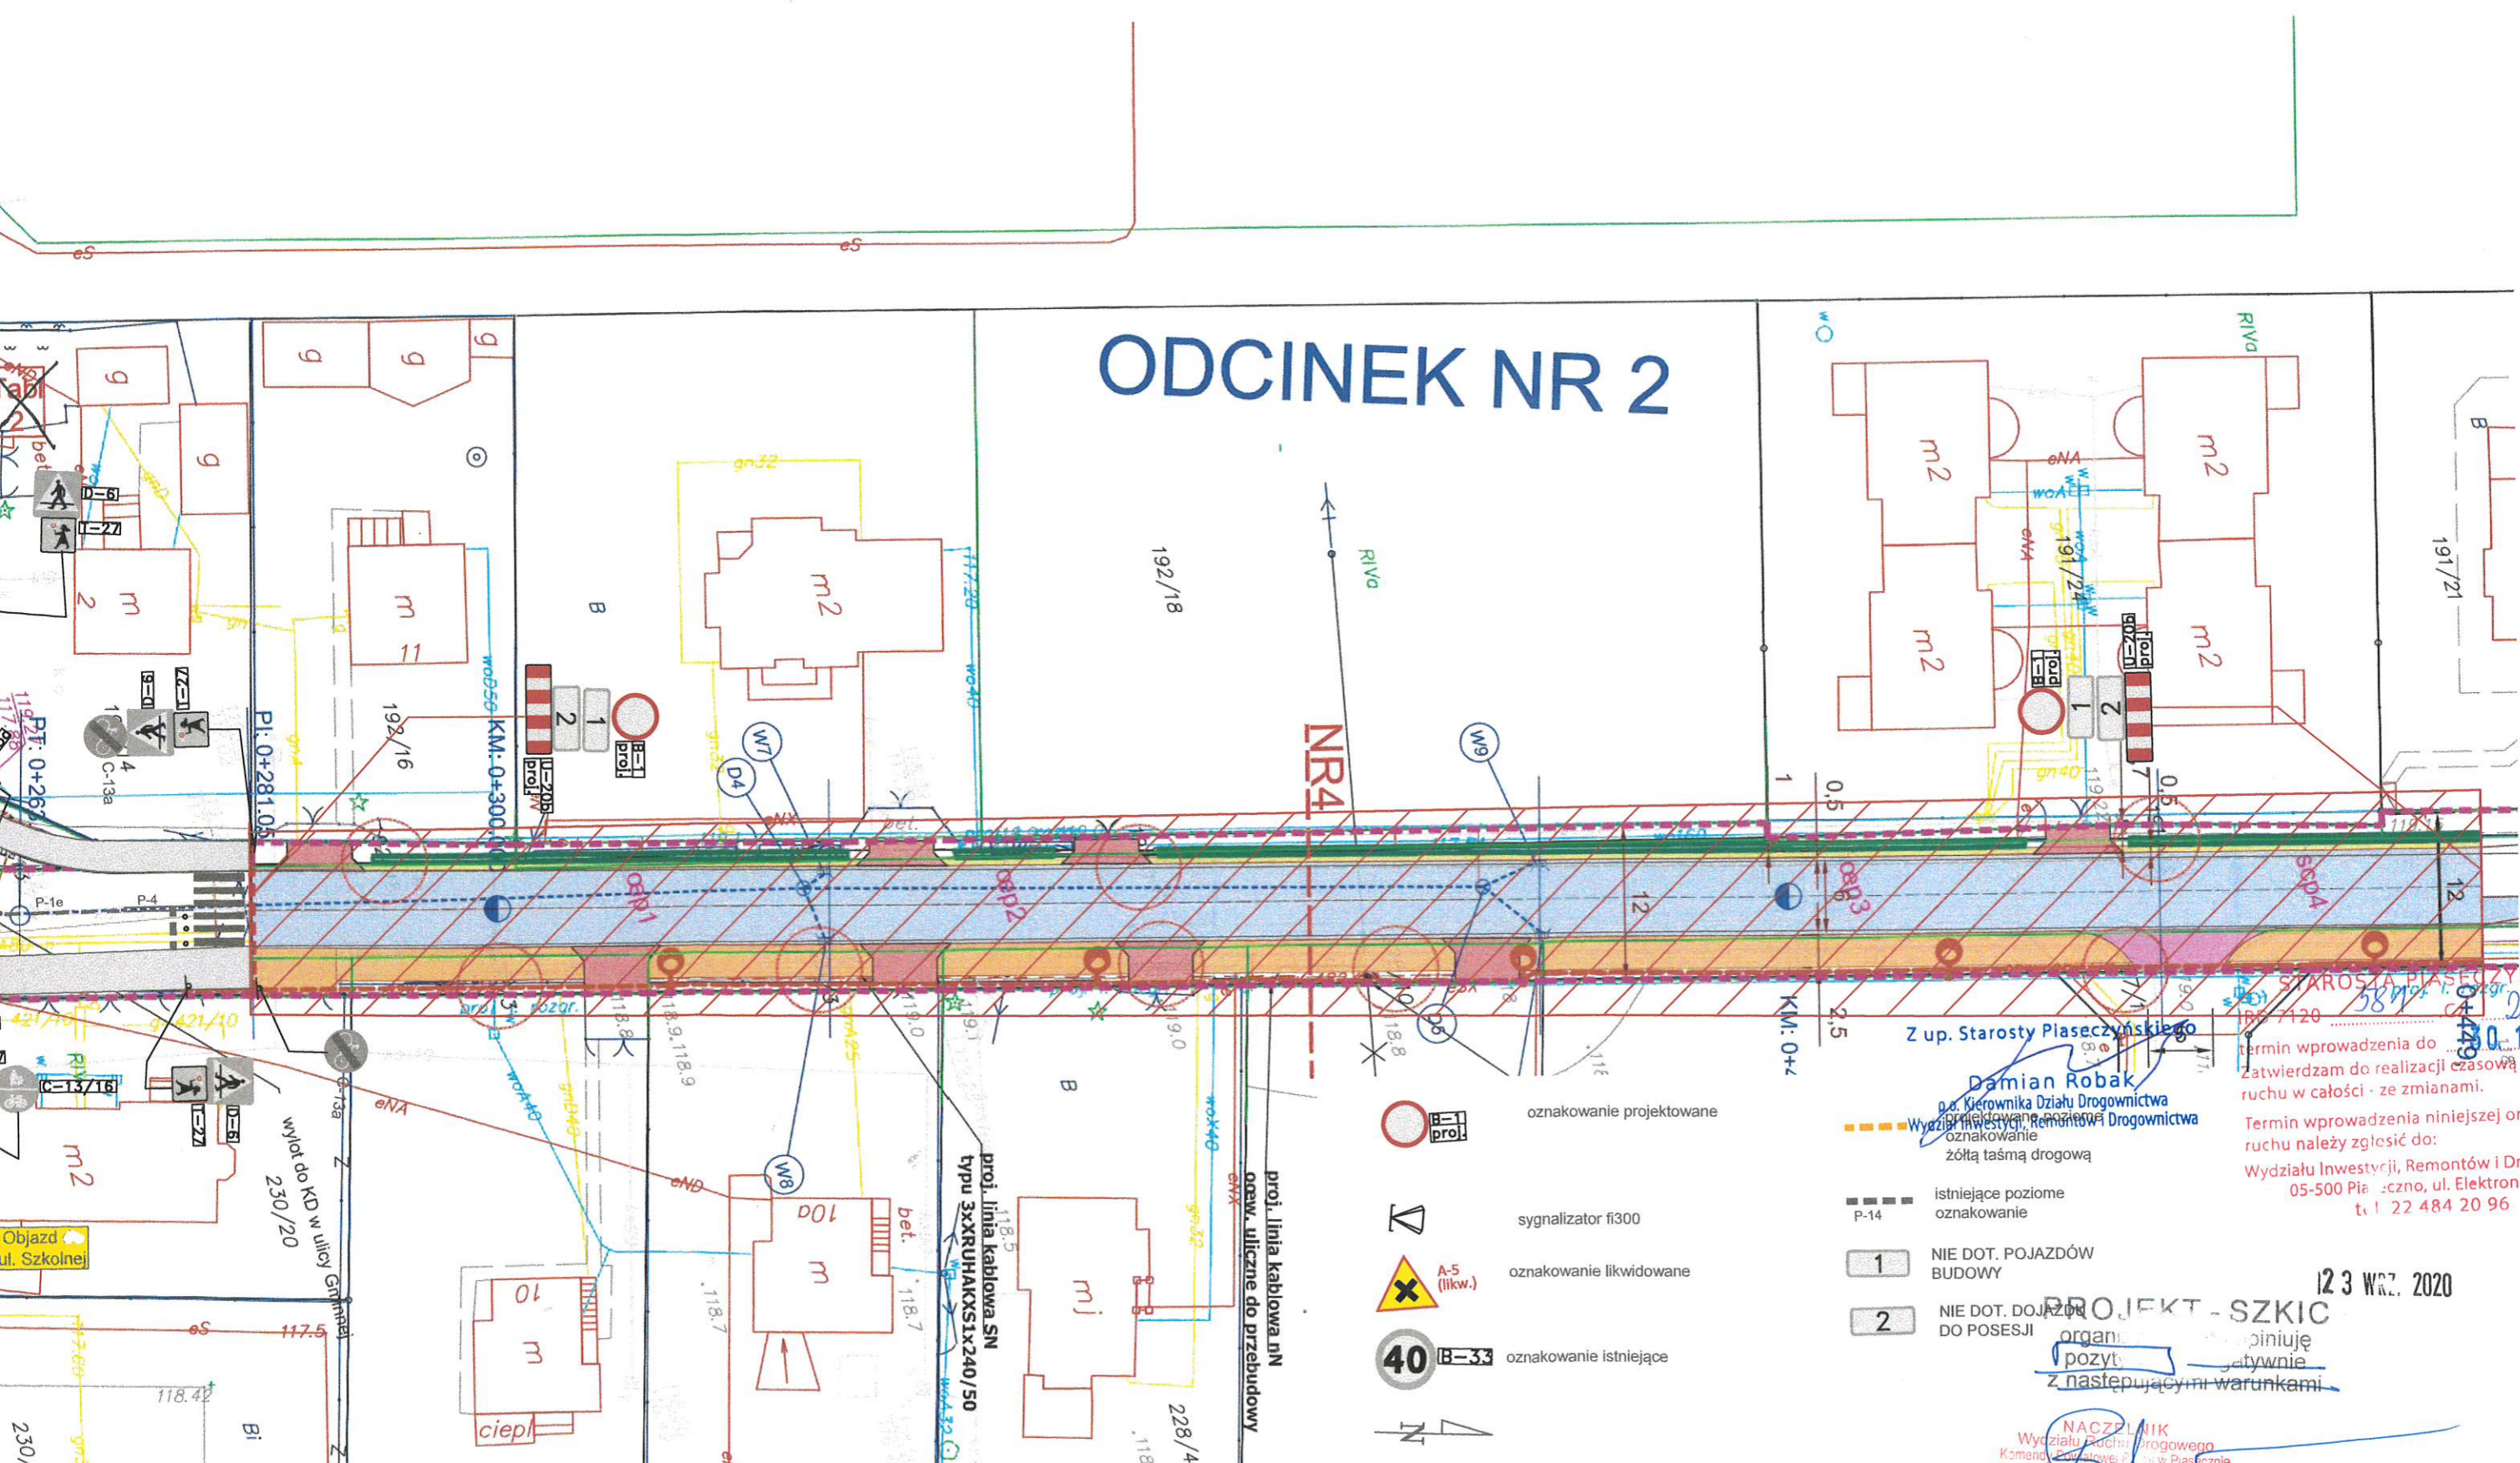

- oznakowanie projektowane
- sygnalizator f300
- oznakowanie likwidowane
- oznakowanie istniejące

Z up. Starosty Piaseczyńskiego
 Damian Robak
 p.o. Kierownika Działu Drogowictwa
 Wydziału Inwestycji i Remontów Drogowictwa


- istniejące poziome oznakowanie
- NIE DOT. POJAZDÓW BUDOWY
- NIE DOT. DOJAZDU DO POSESJI

STAROSTA PIASECZYŃSKI
 185 7120
 termin wprowadzenia do
 Zatwierdzam do realizacji czasową organizację
 ruchu w całości - ze zmianami.
 Termin wprowadzenia niniejszej organizacji
 ruchu należy zgłosić do:
 Wydziału Inwestycji, Remontów i Drogowictwa
 05-500 Piaseczno, ul. Elektryczna 4
 tel. 22 484 20 96

12 3 WRZ. 2020
PROJEKT - SZKIC

organ... opiniuję
 pozyt... gatywnie
 z następującymi warunkami

NACZELNIK
 Wydziału Remontów i Drogowictwa
 Komendy Powiatowej Policji w Piasecznie
 p.o.
 asp. Łoszek BARKOWSKI

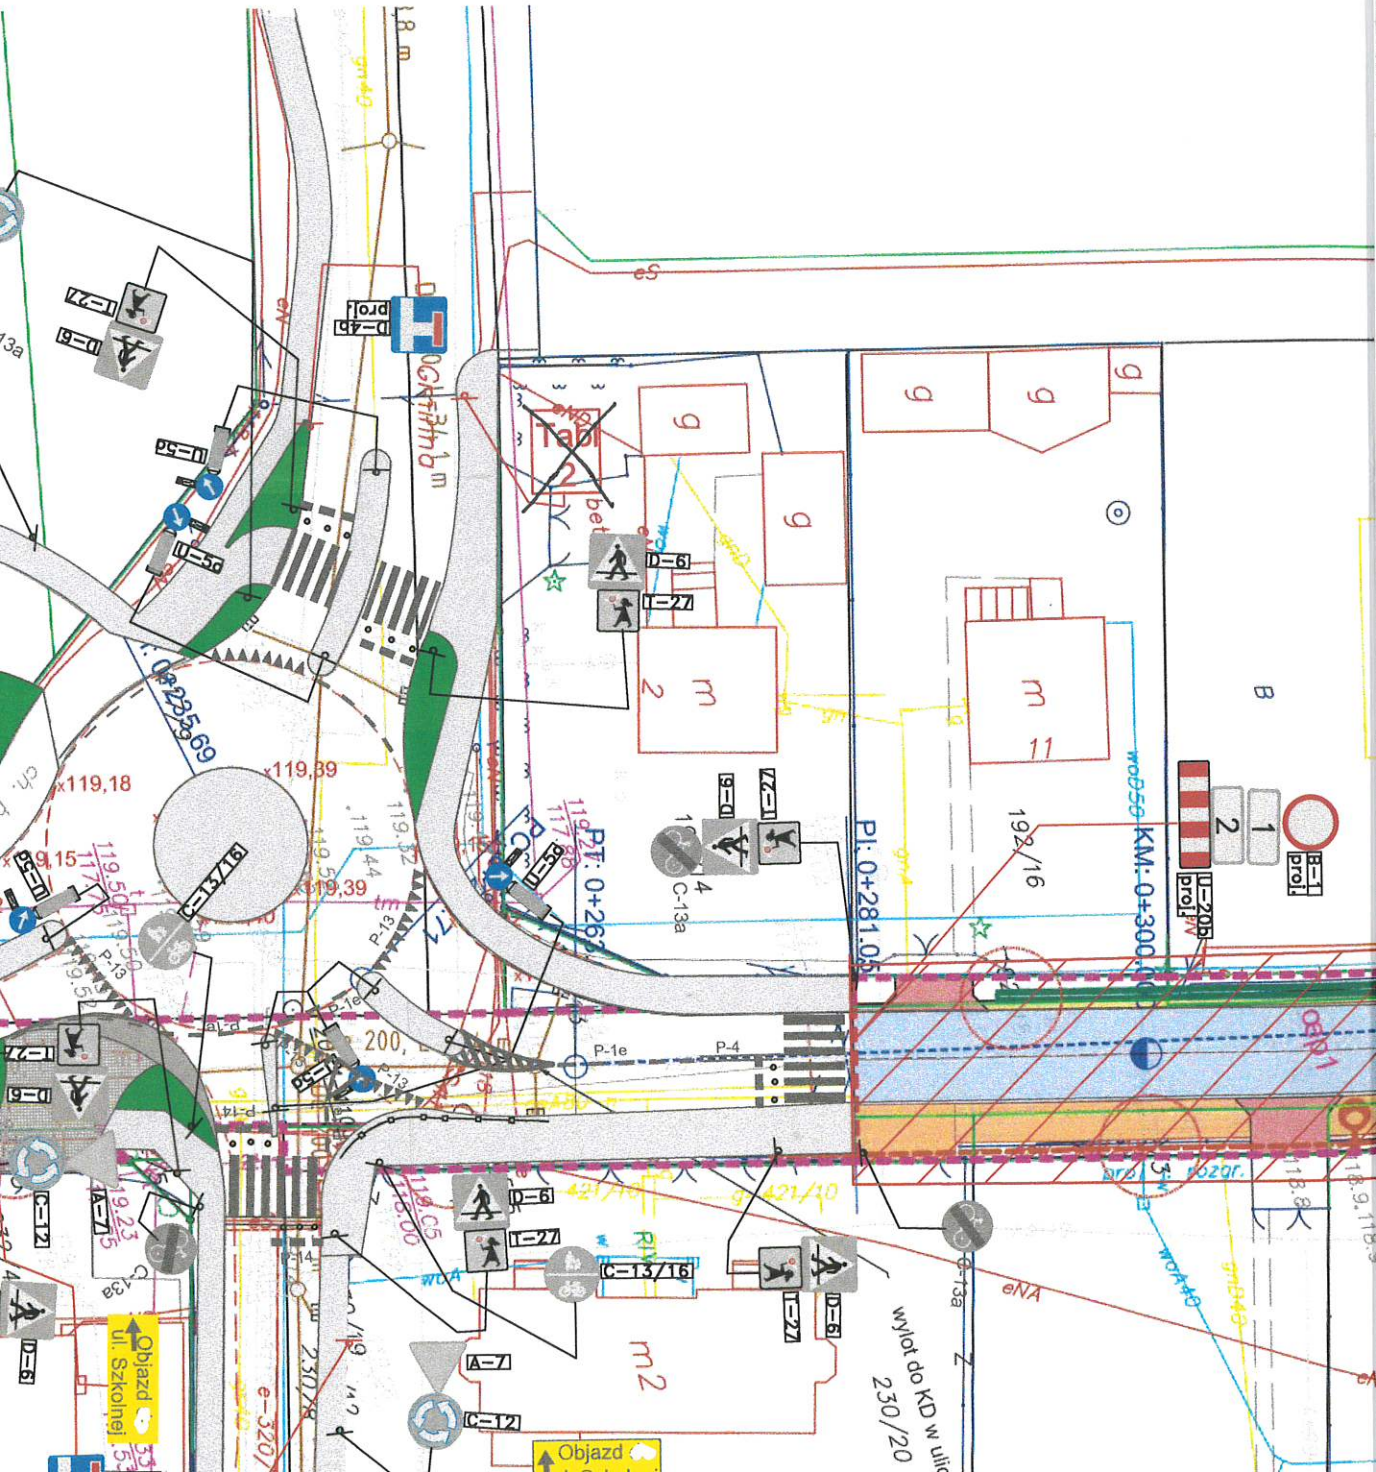

STAROSTA PIASECZYŃSKI


IRD 7120 581 Cz. 0020

termin wprowadzenia do 30.12.2021
Zatwierdzam do realizacji czasową organizację ruchu w całości - ze zmianami.

Termin wprowadzenia niniejszej organizacji ruchu należy zgłosić do:
Wydział Inwestycji, Remontów i Drogownictwa
05-500 Piaseczno, ul. Elektroniczna 4
tel. 22 484 20 95

Z up. Starosty Piaseczyńskiego

Damian Robak
z up. kierownika Działu Drogownictwa
Wydział Inwestycji, Remontów i Drogownictwa

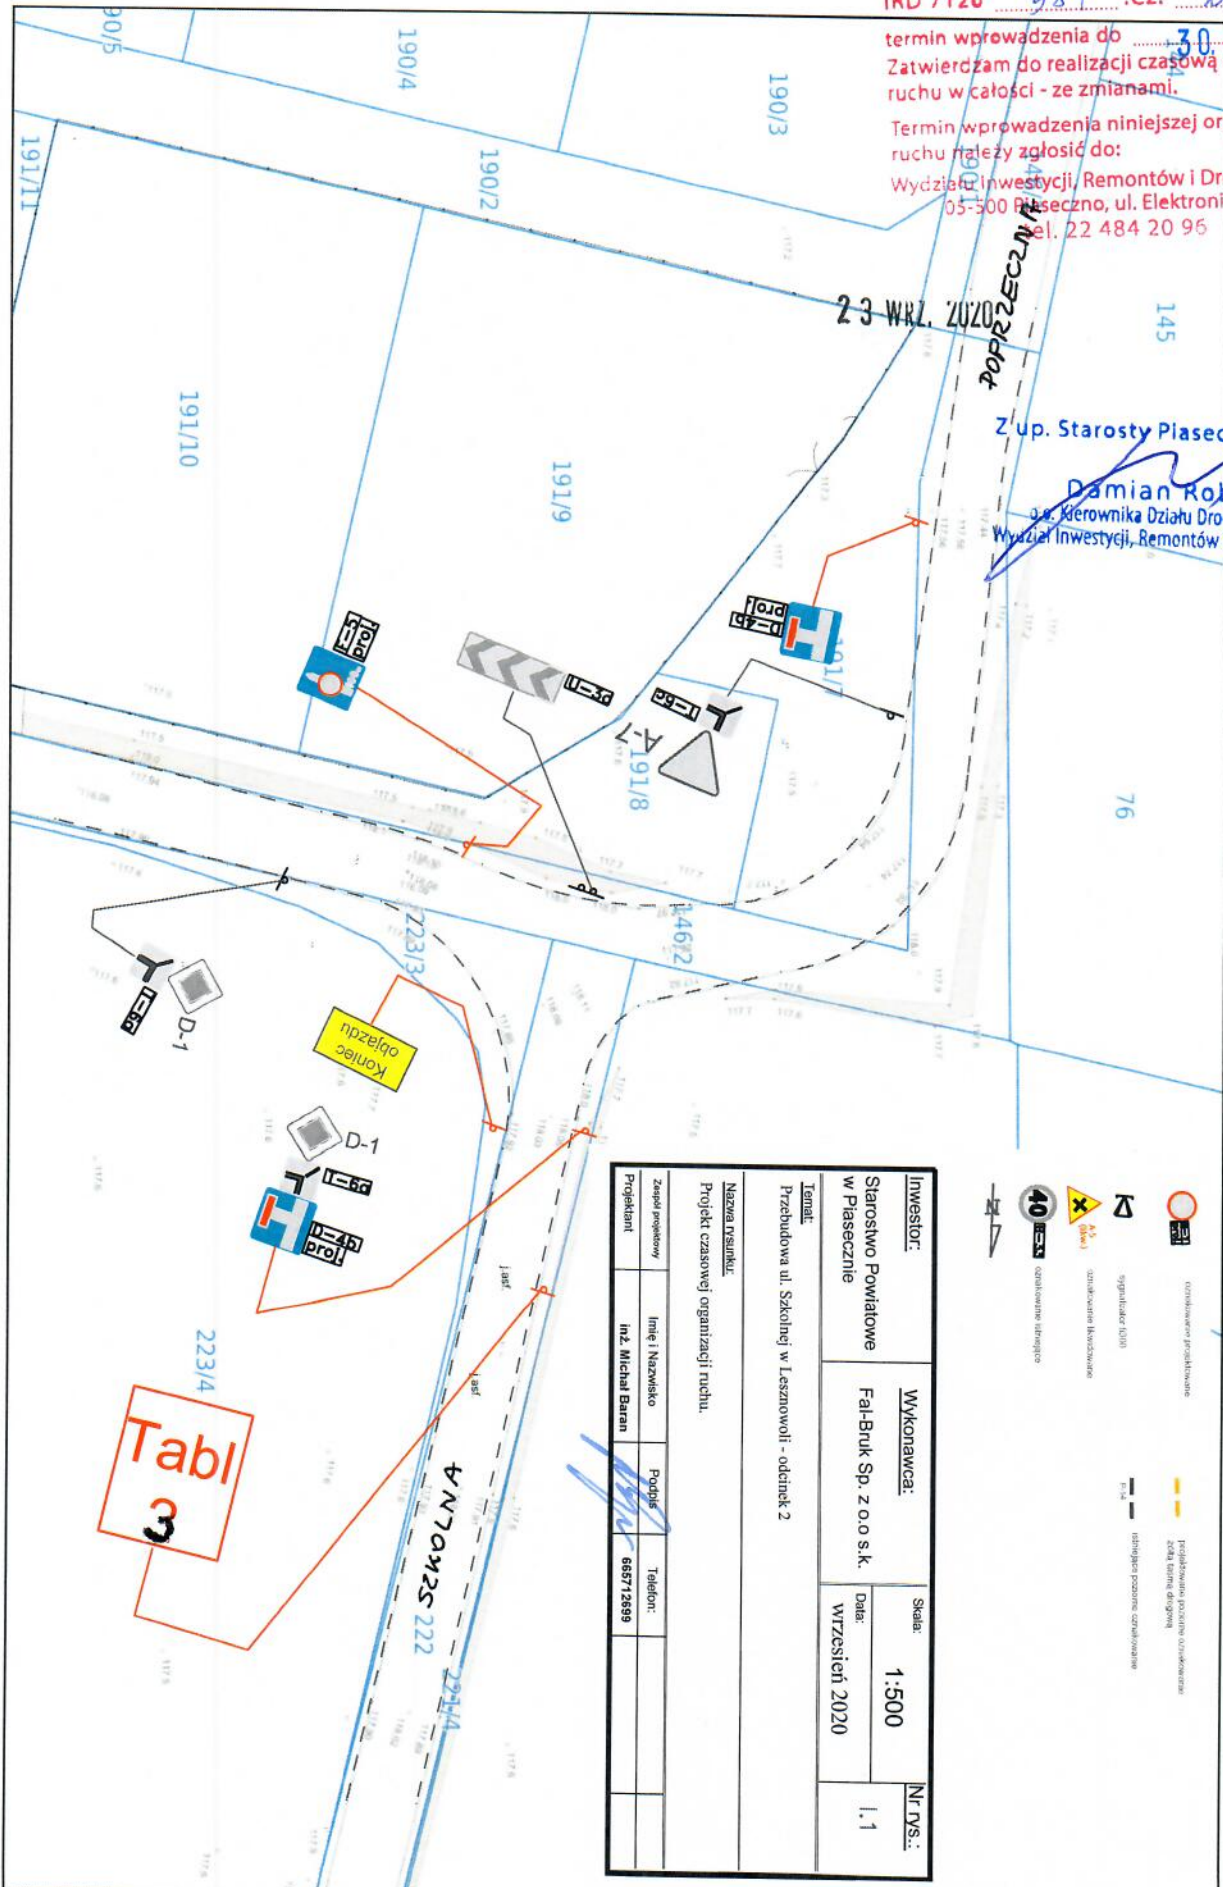

Tabl 3

Nazwa rysunku: Projekt czasowej organizacji ruchu.		Podpis: <i>[Signature]</i>		Telefon: 665712599	
Zespół projektowy	Inż. i Nazwisko				
Projektant	inż. Michał Baran				
Investor:	Starostwo Powiatowe w Piasecznie	Wykonawca:	Fal-Bruk Sp. z o.o s.k.	Skala:	1:500
Temat:		Przebudowa ul. Szkolnej w Lesznowoli - odcinek 2		Data:	wrzesień 2020
				Nr rys.:	1.1

- oznaczenie projektowane
- symbolizer (D-10)
- oznaczenie kierunkowe
- oznaczenie uliczne
- polidromowa pozioma oznakowana
- zoda, linia drogowy
- linie i pasy poziome oznakowane

GMINA LESZNOWOLA
 05-506 Lesznowola
 ul. Główna 60
 NIP 123122034, REG. 01327111

MINIJSZY PROJEKT AKCEPTUJE
 dnia 21.09.2020

INSPEKTOR

Stefan Wojtanowski


STAROSTA PIASECZYŃSKI
 581 Cz. 2020
 IRD 7120

termin wprowadzenia do realizacji czasową organizację ruchu w całości - ze zmianami.
 Zatwierdzam do realizacji czasową organizację ruchu na podstawie niniejszej organizacji

Wydziału Inwestycji, Remontów i Drogowictwa
 05-500 Piaseczno, ul. Elektryczna 4
 tel. 22 484 20 96

Z up. Starosty Piaseczyńskiego
Damian Robak
 Dział Inwestycji, Remontów i Drogowictwa

23 WRZ. 2020

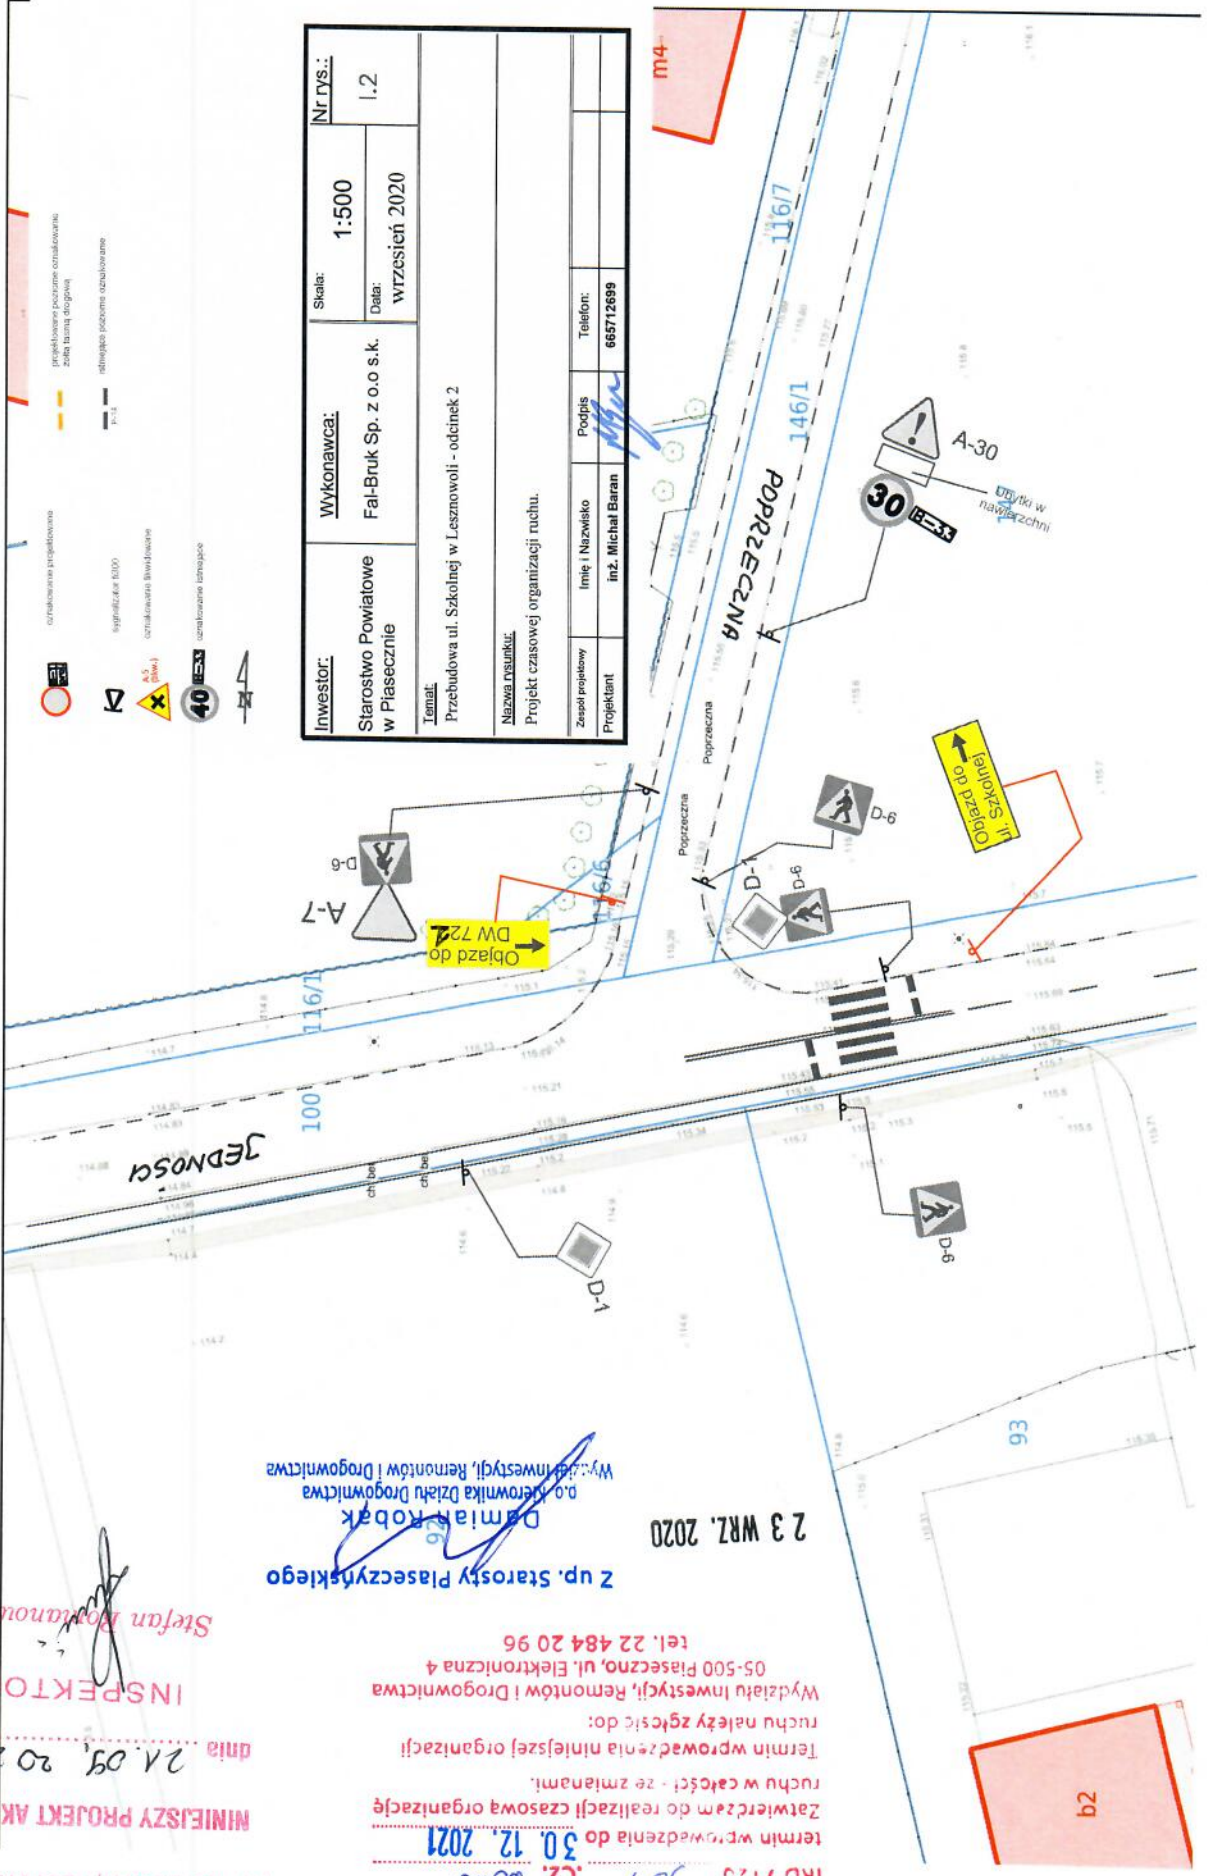

Investor: Starostwo Powiatowe w Piasecznie	Wykonawca: Fal-Bruk Sp. z o.o s.k.	Skala: 1:500	Nr rys.: 1.2
Temat: Przebudowa ul. Szkolnej w Lesznowoli - odcinek 2		Data: wrzesień 2020	
Nazwa rysunku: Projekt czasowej organizacji ruchu.			
Zespół projektowy	Imię i Nazwisko	Podpis	Telefon:
Projektant	inż. Michał Baran	<i>[Signature]</i>	665712699

- oznaczenie projektowane
- oznaczenia istniejące
- oznaczenia proponowane
- oznaczenia istniejące
- oznaczenia proponowane


TABLICA NR 1




TABLICA NR 2



TABLICA NR 3

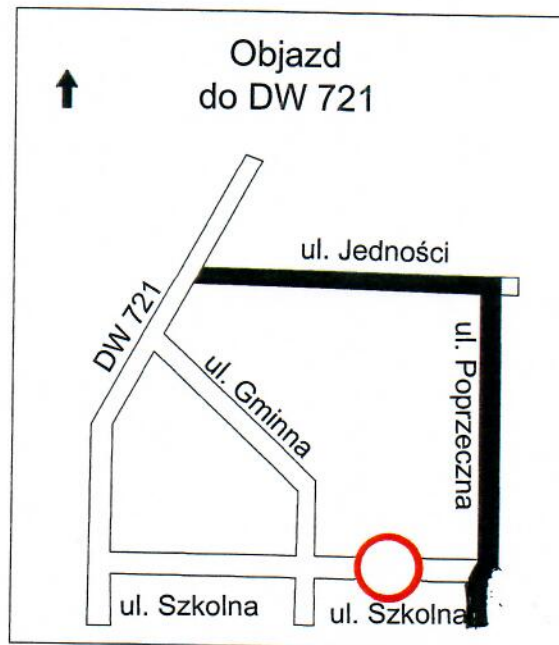

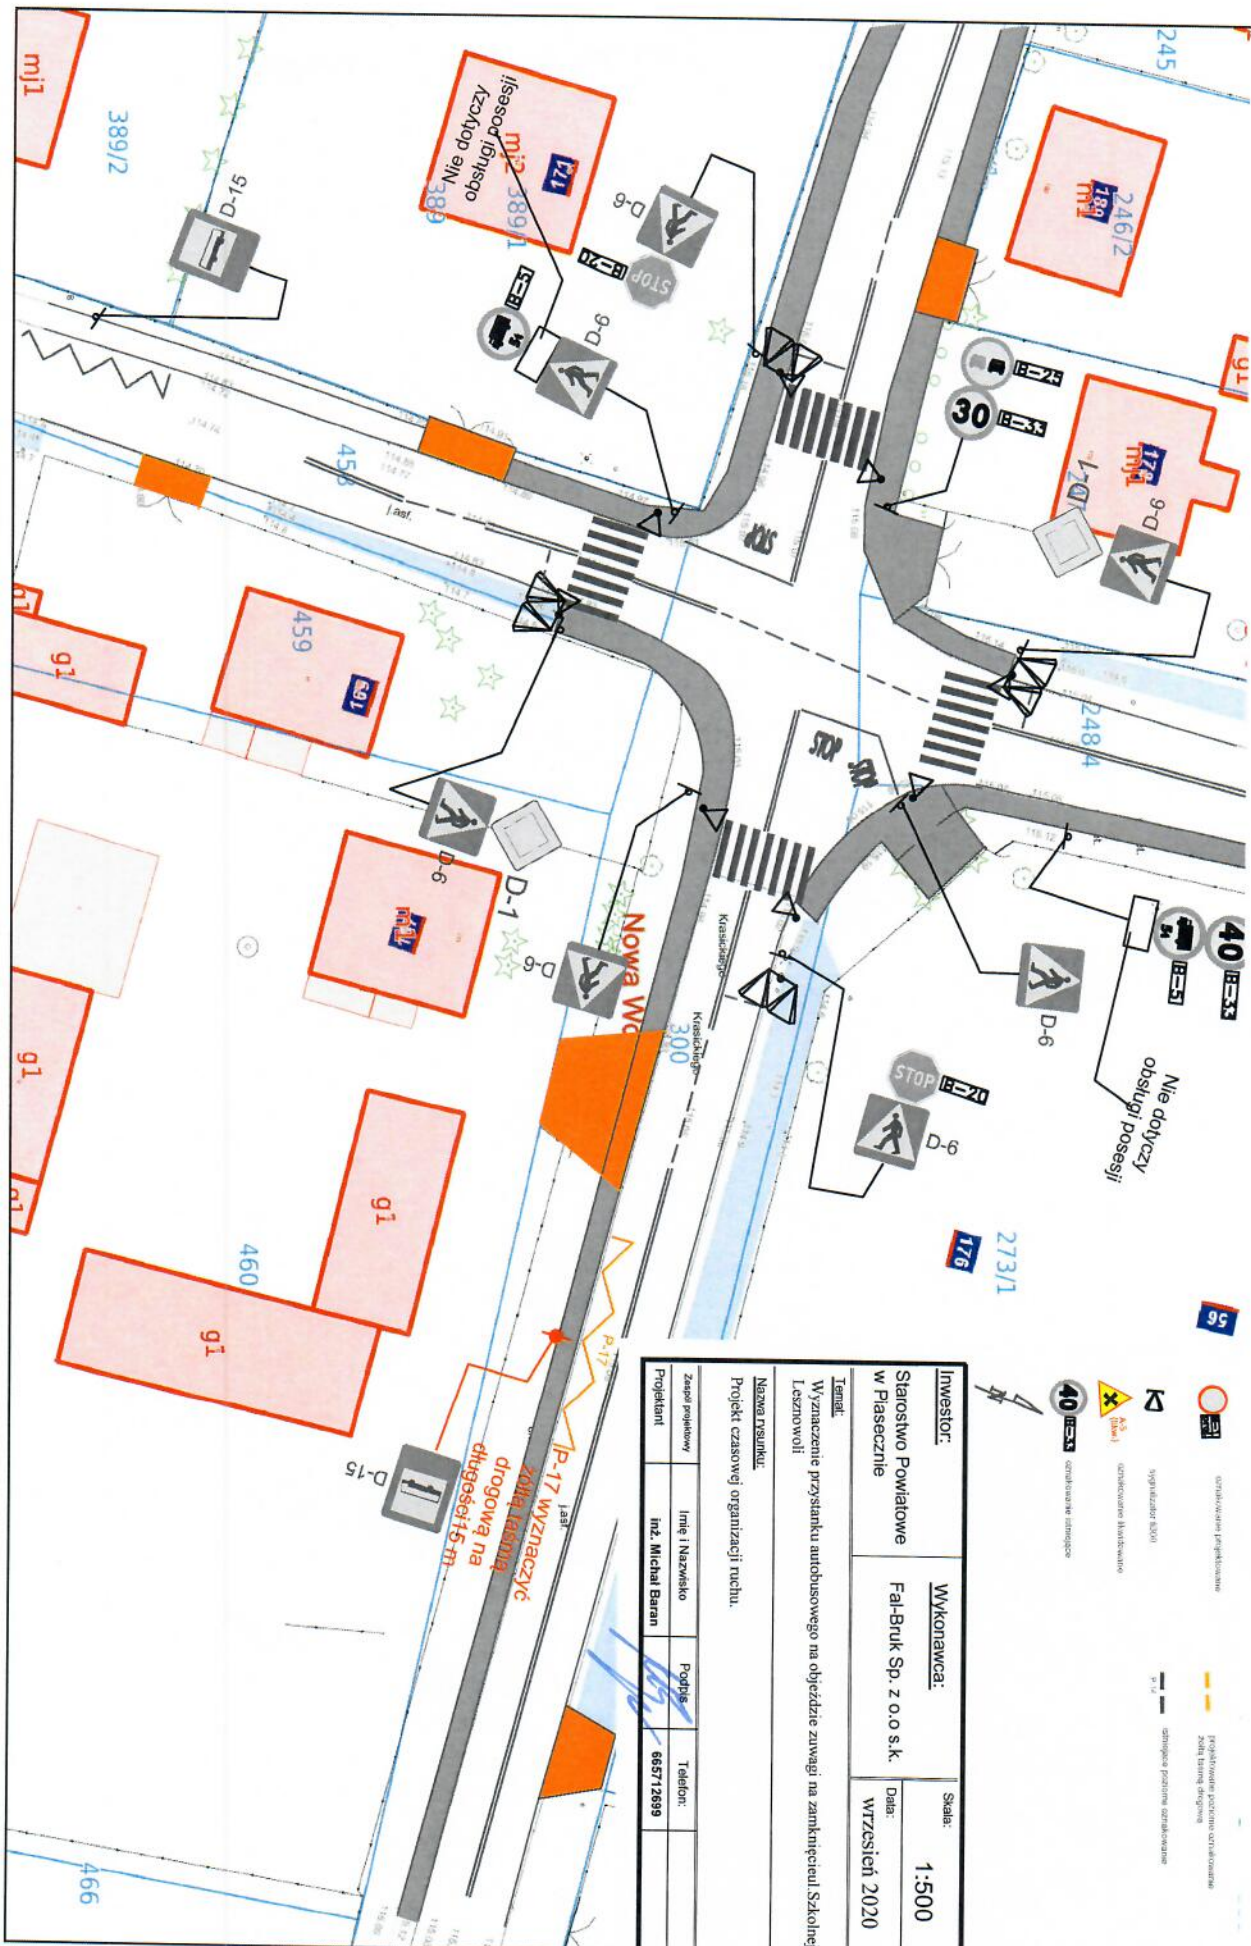


 Pracownia Projektowa
 Sygnalizator (200)
 Konstrukcja (Klasyczna)
 40 km/h (Klasyczna)



 - - - - - oznaczenie granicy działki
 - - - - - oznaczenie granicy działki

Investor:	Wykonawca:	Skala:	Nr rys.:
Starostwo Powiatowe w Pleszczyne	Fal-Bruk Sp. z o.o. s.k.	1:500	11.3
Temat:		Data:	
Wyznaczenie przystanku autobusowego na objętej zwężki na zamknięciu Szkolnej w Lesznowoli		Wrzesień 2020	
Nazwa rysunku:			
Projekt czasowej organizacji ruchu.			
Zespół projektowy	Imię i Nazwisko	Podpis	Telefon:
Projektant	inż. Michał Baran		665712699